




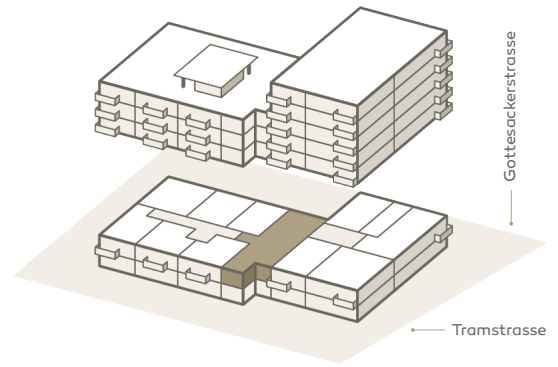

AURORA

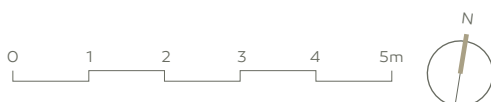

Adresse:	Gottesackerstrasse 4, 4133 Pratteln	Fläche:	122,2 m²
Objekt-Nr.:	A12	Loggia:	12,4 m²
Zimmer:	5.5-Zimmer-Wohnung	Keller:	8,7 m²
Etage:	1. Obergeschoss		

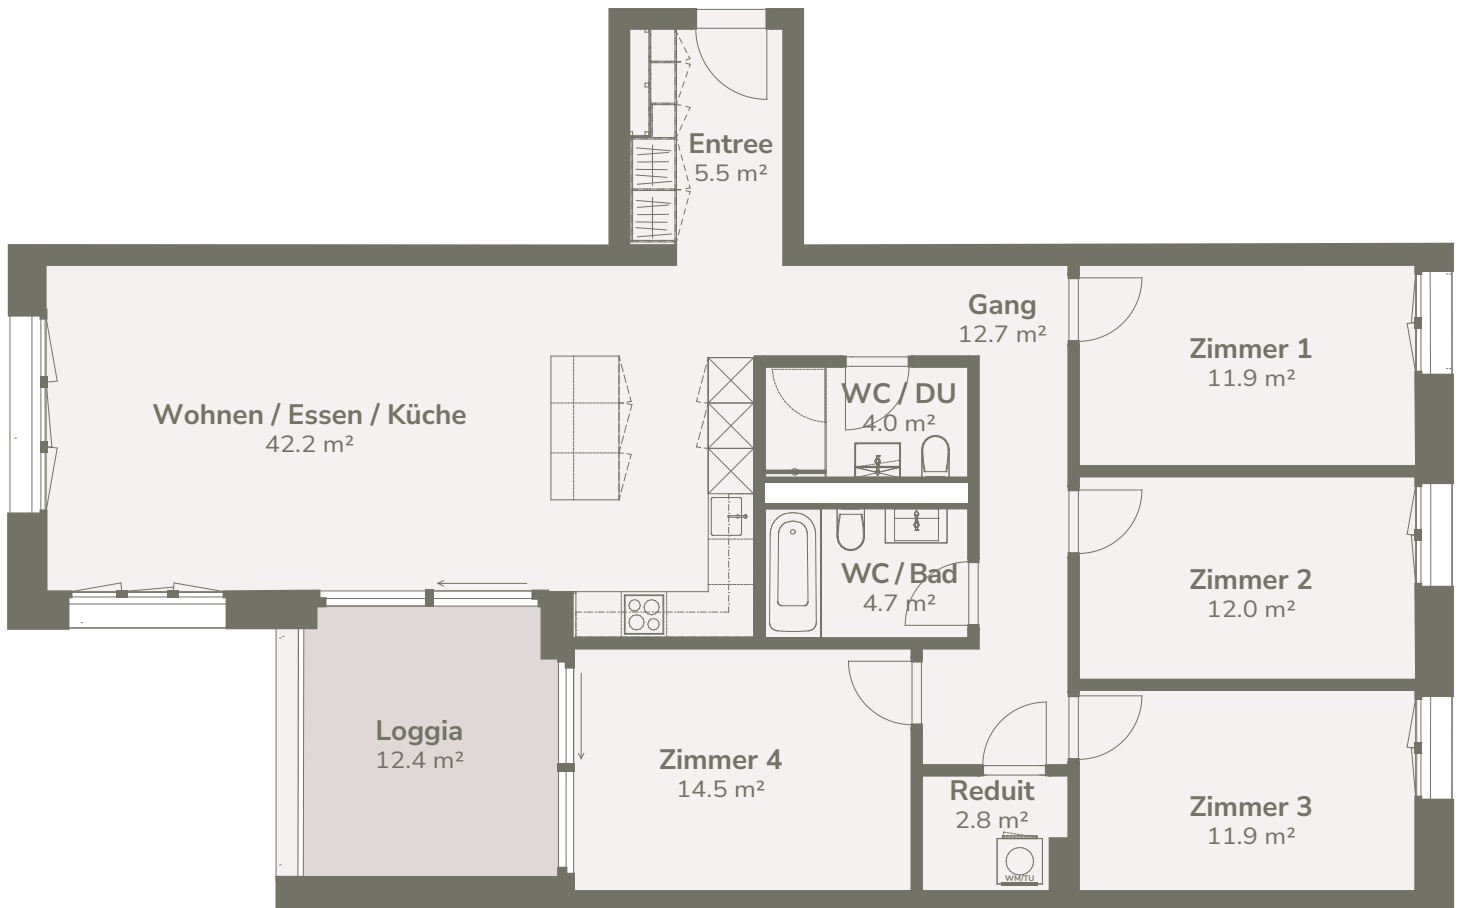

Alle Angaben, Pläne, Zeichnungen usw. sind unverbindlich. Bei sämtlichen Flächenangaben handelt es sich um Circumasse. Änderungen bleiben vorbehalten.