




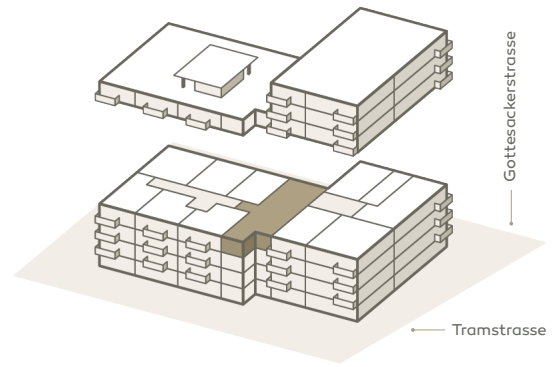

# AURORA

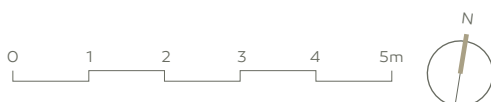

|             |                                            |         |                            |
|-------------|--------------------------------------------|---------|----------------------------|
| Adresse:    | <b>Gottesackerstrasse 4, 4133 Pratteln</b> | Fläche: | <b>122,9 m<sup>2</sup></b> |
| Objekt-Nr.: | <b>A32</b>                                 | Loggia: | <b>12,3 m<sup>2</sup></b>  |
| Zimmer:     | <b>5.5-Zimmer-Wohnung</b>                  | Keller: | <b>9,6 m<sup>2</sup></b>   |
| Etage:      | <b>3. Obergeschoss</b>                     |         |                            |

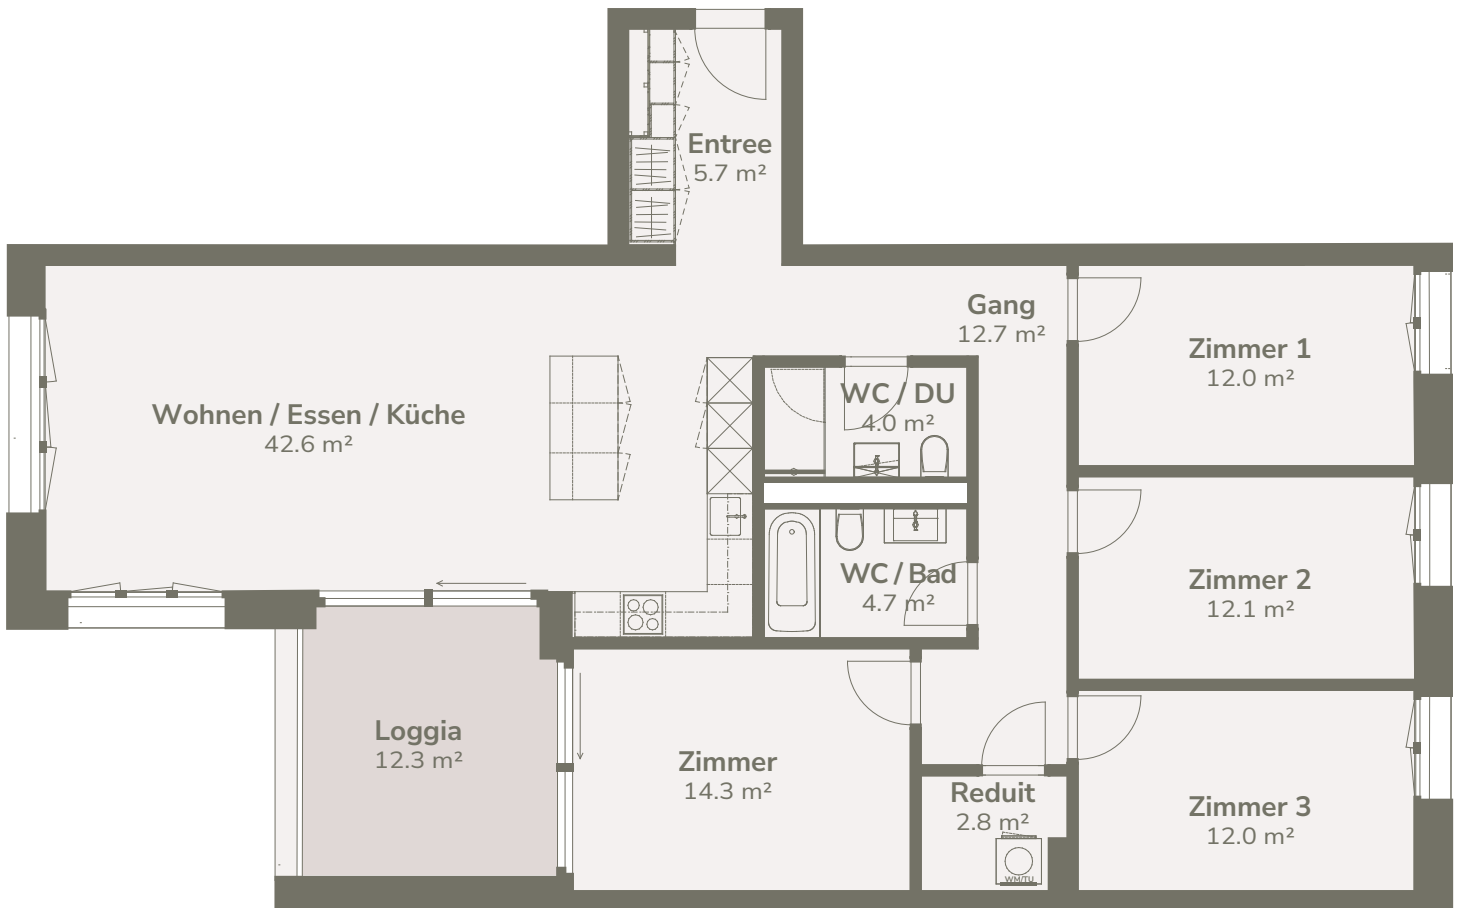

Alle Angaben, Pläne, Zeichnungen usw. sind unverbindlich. Bei sämtlichen Flächenangaben handelt es sich um Circumasse. Änderungen bleiben vorbehalten.