




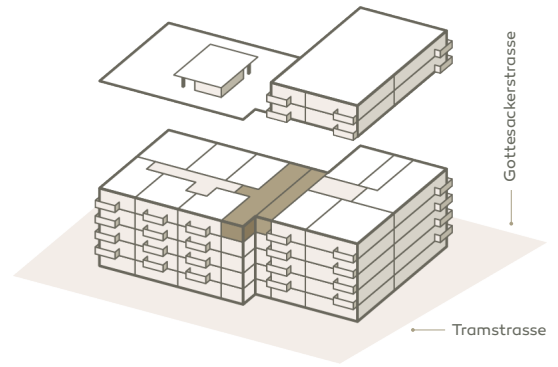

AURORA

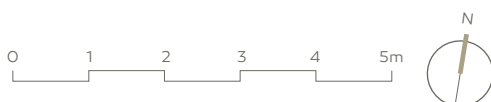

Adresse:	Gottesackerstrasse 4, 4133 Pratteln	Fläche:	81,3 m²
Objekt-Nr.:	A42	Loggia:	47,6 m²
Zimmer:	3.5-Zimmer-Wohnung	Keller:	9,6 m²
Etage:	4. Obergeschoss		

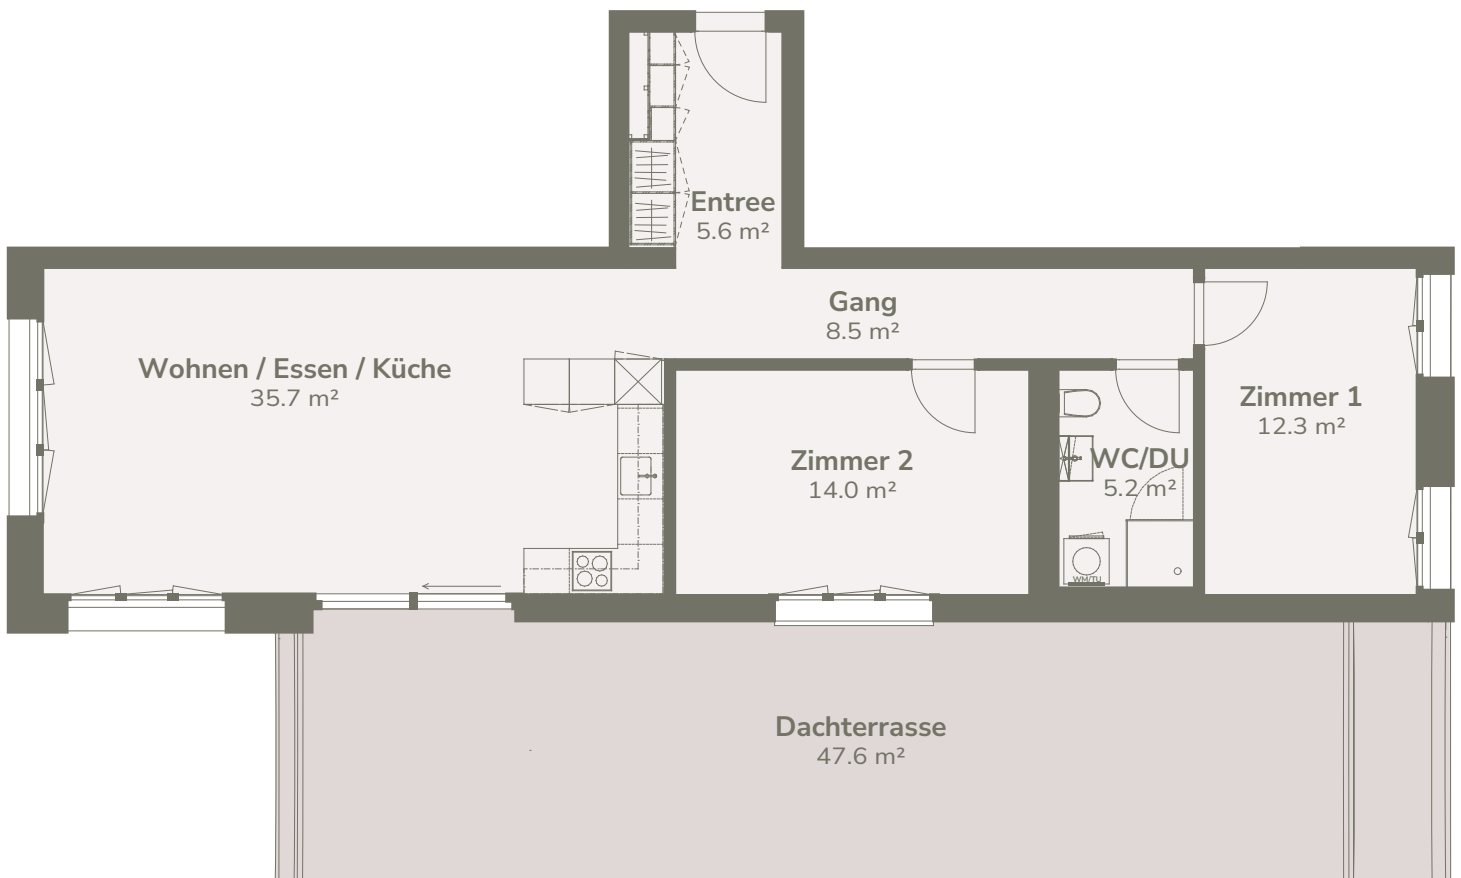

Alle Angaben, Pläne, Zeichnungen usw. sind unverbindlich. Bei sämtlichen Flächenangaben handelt es sich um Circumasse. Änderungen bleiben vorbehalten.